

ABRIGO DO ZÉ EDUARDO

MUNICÍPIO DE SALTO - SP

LOCALIZAÇÃO:

COORDENADAS DA ENTRADA
LAT 23°08'33" S
LONG 47°19'42" W
ALT 580 m (s.n.m.)

DADOS ESPELEOMÉTRICOS:

DESENVOLVIMENTO PROJEÇÃO HORIZONTAL 7,50 m
LINEAR 8,60 m

DESNÍVEL 8 m


LARGURA MÁXIMA 29,50 m / ALTURA MÁXIMA 9,50 m

ROCHA ENCAIXANTE: SILTITO
(FORMAÇÃO ITARARÉ/GRUPO TUBARÃO)


OBS. MAPA REALIZADO PELO INSTITUTO GEOLÓGICO - CIN - SMA, COM A COLABORAÇÃO DO GRUPO PIERRE MART DE ESPELEOLOGIA - S9E.

EQUIPE DE TOPOGRAFIA:

MAURÍCIO DE ALCÂNTARA MARINHO - IG-CINP-SM
ERICSON CERNAWSKY IGUAL - GPME-SBE
MARCOS ANTONIO DE MORAES XAVIER - GPME-SBE

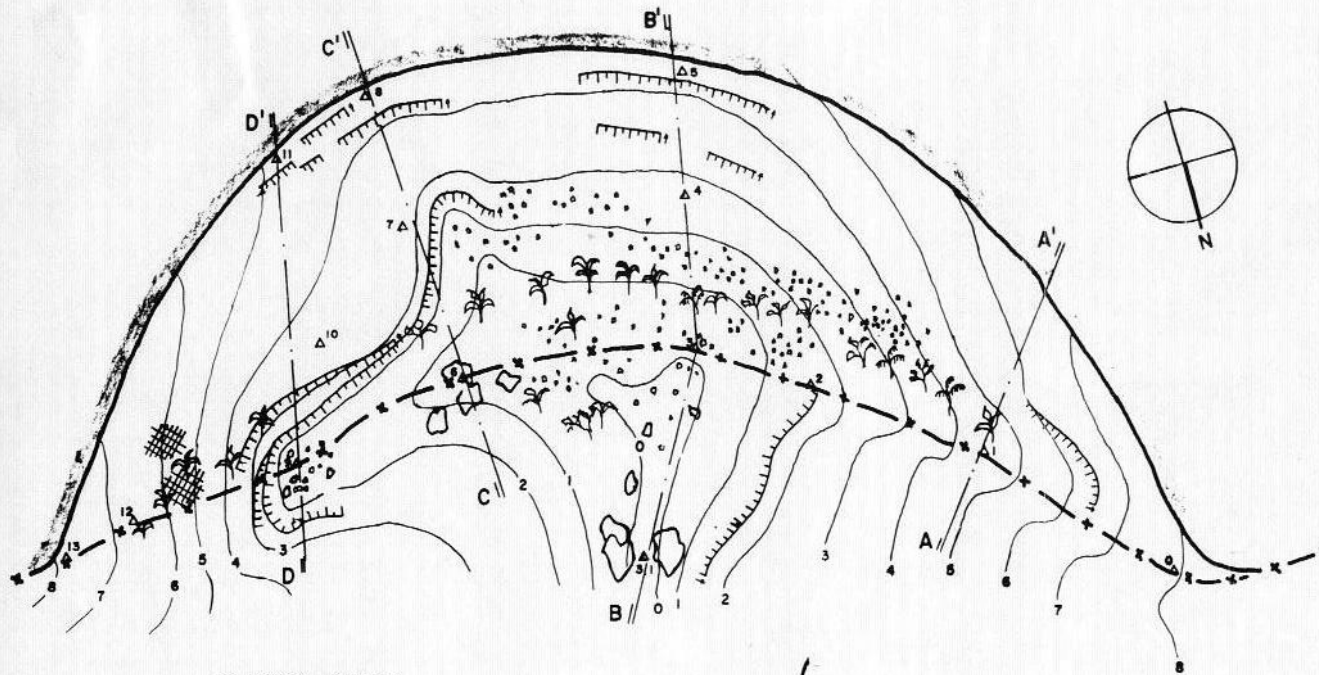

PLANTA BAIXA

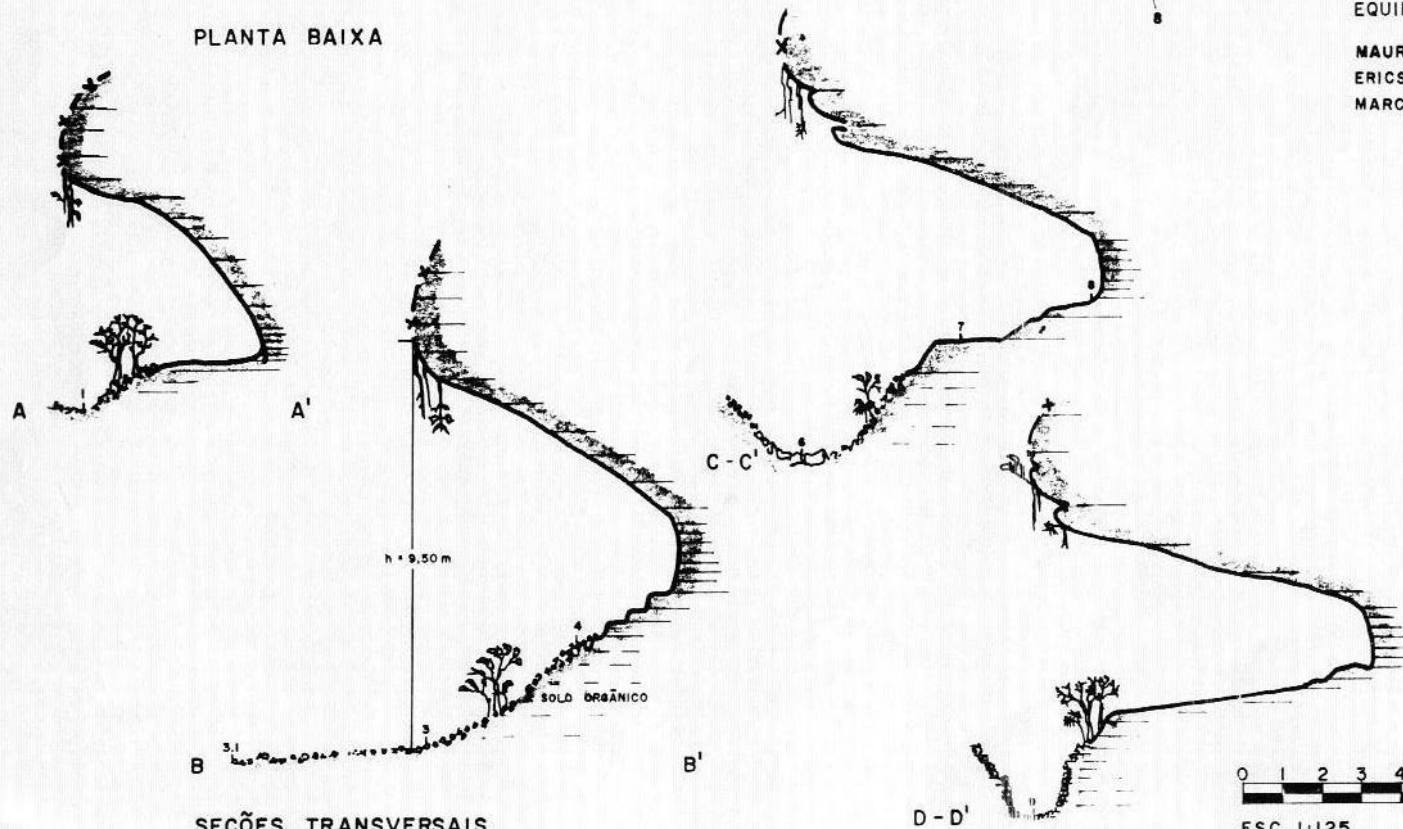

SEÇÕES TRANSVERSAIS

LEGENDA UTILIZADA

- CONTORNO DA CAVIDADE
- CONTORNO EXTERNO
- DECLIVE ABRUPTO
- CHÃO EM CASCALHO
- BLOCOS ABATIDOS
- VEGETAÇÃO
- BASE TOPOGRÁFICA
- SEÇÃO TRANSVERSAL
- CURVAS DE NÍVEL
(EQUIDISTÂNCIA = 1 m)

0 1 2 3 4 5 m

ESC. 1:125

DESENHO: MAURÍCIO MARINHO

DATA: SETEMBRO DE 1991